

PLANIMETRIA AULE

Legenda Simboli




ESTINTORE ABC



VIA DI ESODO



PRONTO SOCCORSO

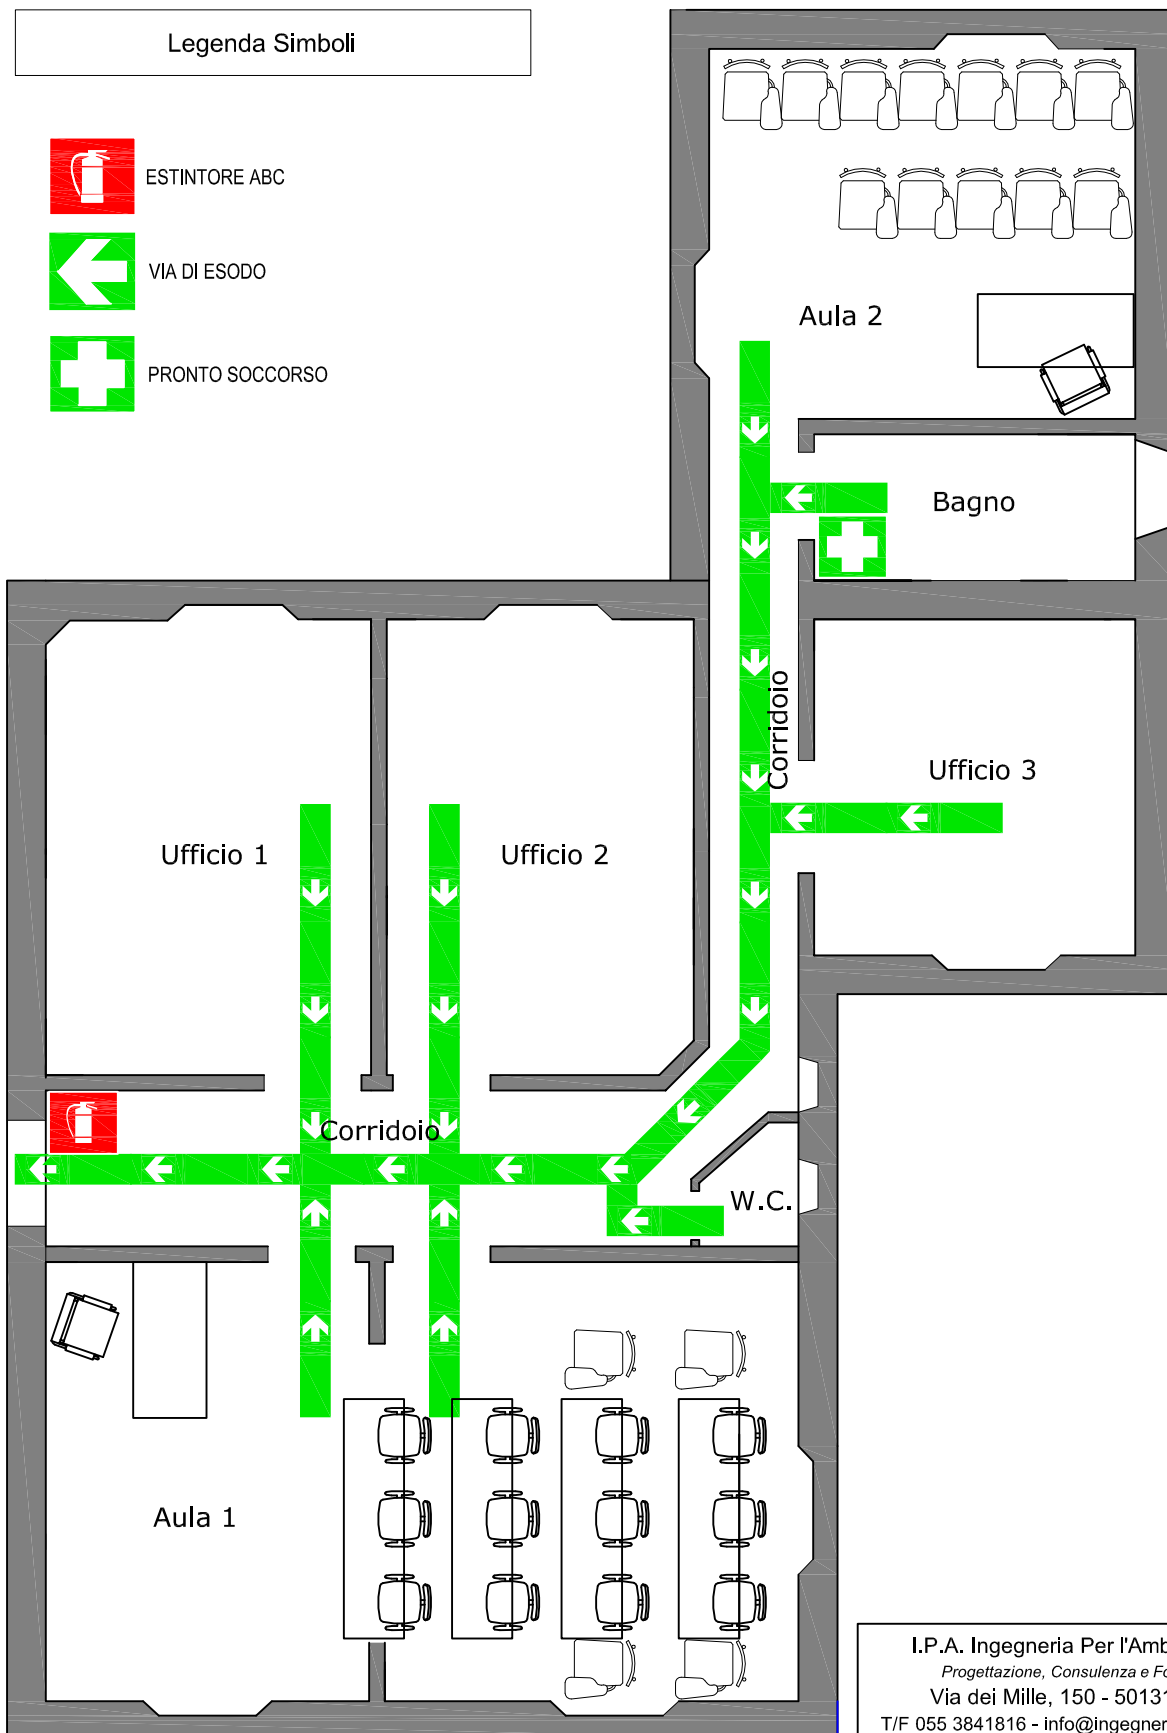

I.P.A. Ingegneria Per l'Ambiente S.r.l.
Progettazione, Consulenza e Formazione
Via dei Mille, 150 - 50131 Firenze
T/F 055 3841816 - info@ingegneriaperambiente.it